

Agenzia del Territorio
CATASTO FABBRICATI
Ufficio Provinciale di
Torino

Dichiarazione protocollo n. TO0315987 del 26/07/2005

Planimetria di u.i.u. in Comune di Cumiana
Strada Villar Alto

civ. 24

Identificativi Catastali:

Sezione:
Foglio: 22
Particella: 112
Subalterno: 2


Compilata da:
Maletto Giorgio
Iscritto all'albo:
Geometri

Prov. Torino


N. 5434

Scheda n. 1 Scala 1:200


PIANTA PIANO TERRENO H= mt 2,70

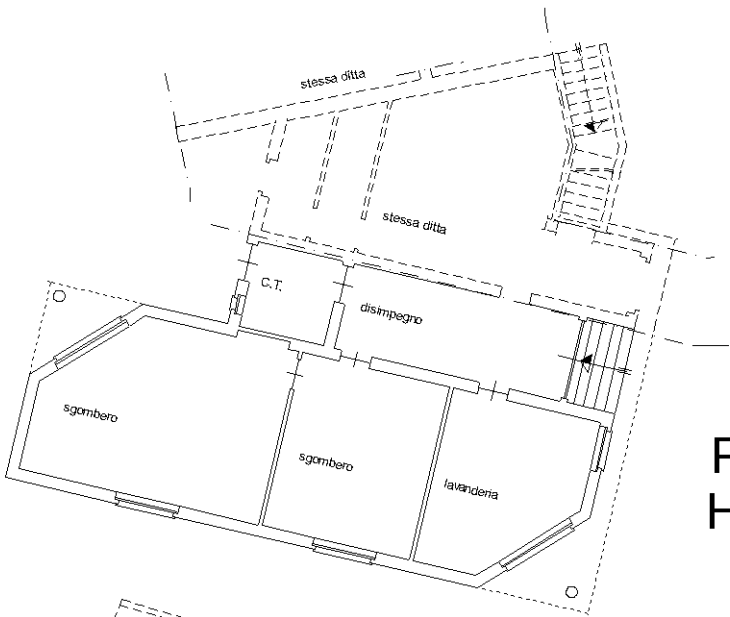

PIANTA PIANO PRIMO
H= mt 2,70

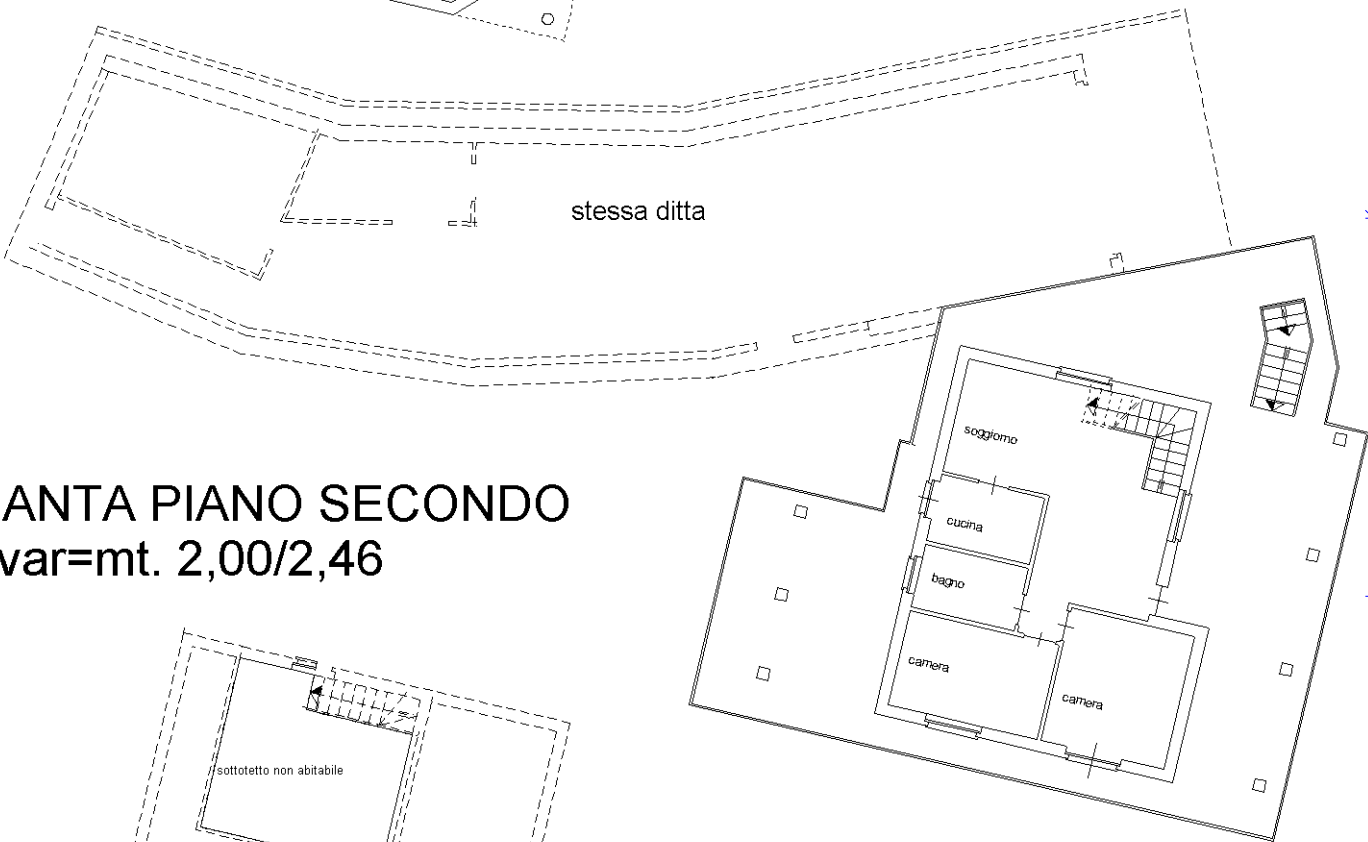

PIANTA PIANO SECONDO
Hvar=mt. 2,00/2,46

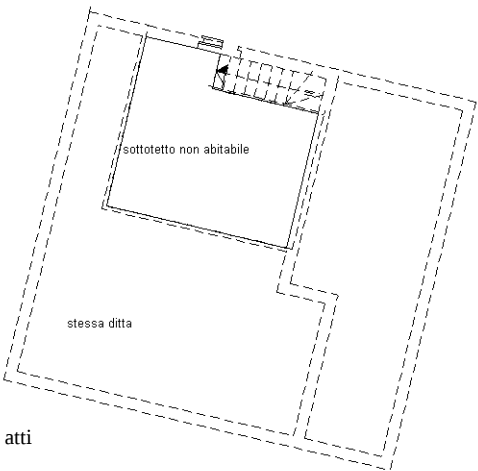

ORIENTAMENTO



Ultima planimetria in atti

Data: 16/07/2025 - n. T129481 - Richiedente:

Totale schede: 1 - Formato di acquisizione: A4(210x297) - Formato stampa richiesto: A4(210x297)