

Agenzia del Territorio
CATASTO FABBRICATI
Ufficio Provinciale di
Torino

Dichiarazione protocollo n. TO0001435 del 03/01/2006

Planimetria di u.i.u. in Comune di Piossasco

Via Gioberti

civ. 3

Identificativi Catastali:

Sezione:

Foglio: 21

Particella: 862

Subalterno: 5

Compilata da:

Accolla Prospero Rino

Iscritto all'albo:

Geometri


Prov. Torino

N. 6919


Scheda n. 1

Scala 1:200

PIANTA PIANO PRIMO H= mt. 2,70

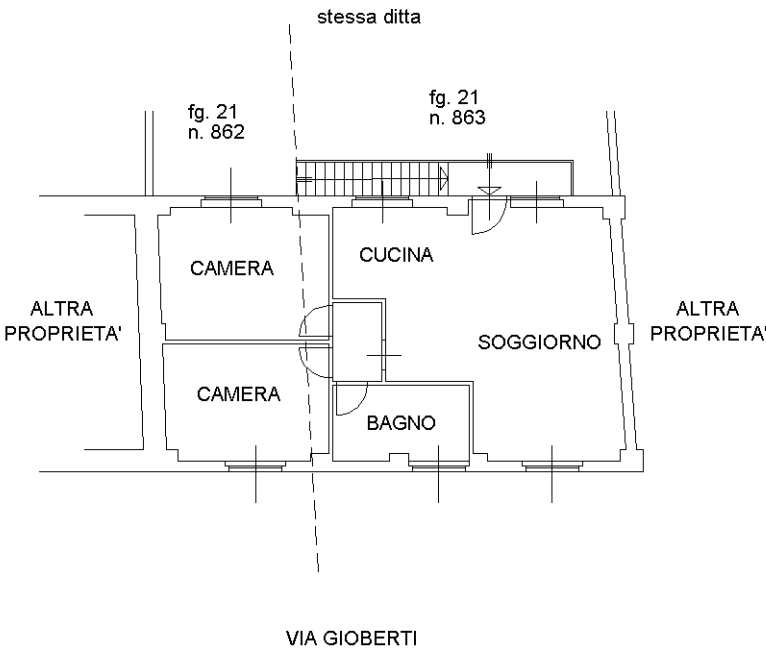

NORD

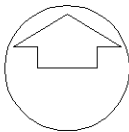

Ultima planimetria in atti