


PLANIMETRIE IMMOBILE:
Villetta indipendente Strada Pero 7
Comune di Cantalupa (TO)


formato di stampa: A/3

Aggiornamento: Genn. 2024


PIANTA PIANO TERRENO
SCALA 1:100

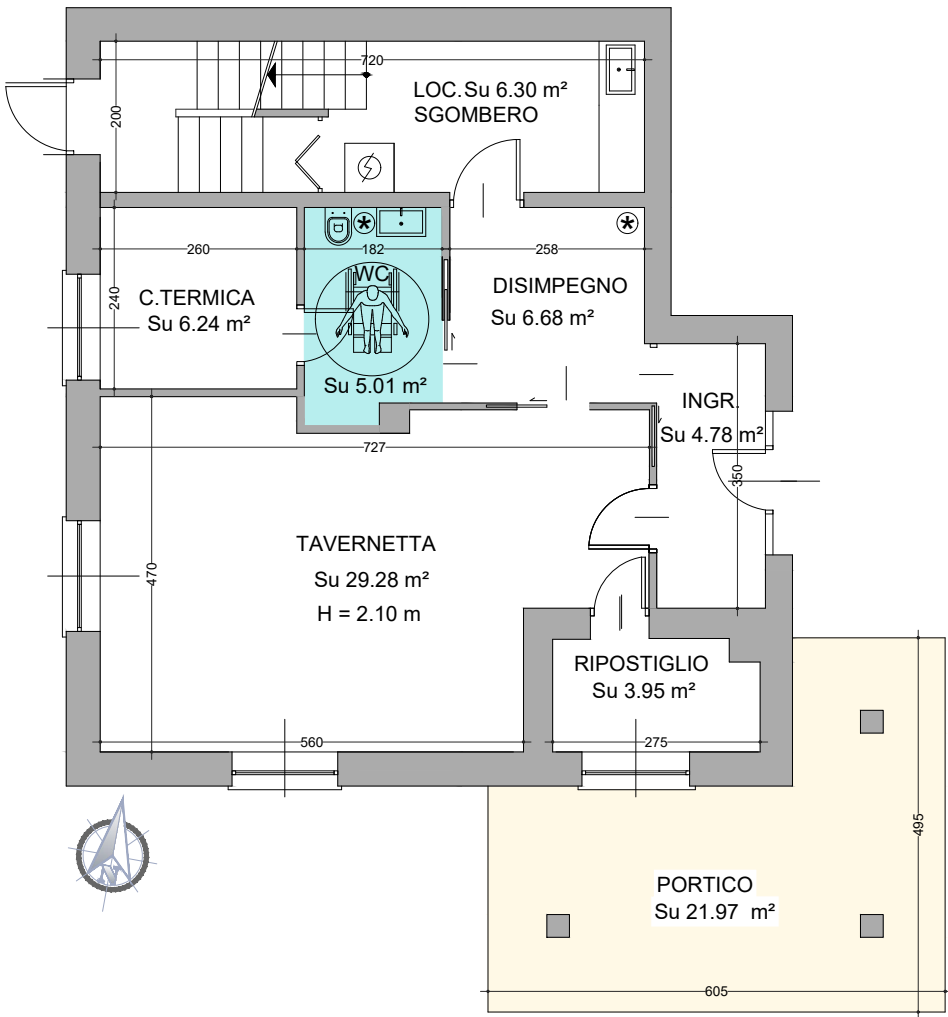

PIANTA PIANO PRIMO
SCALA 1:100

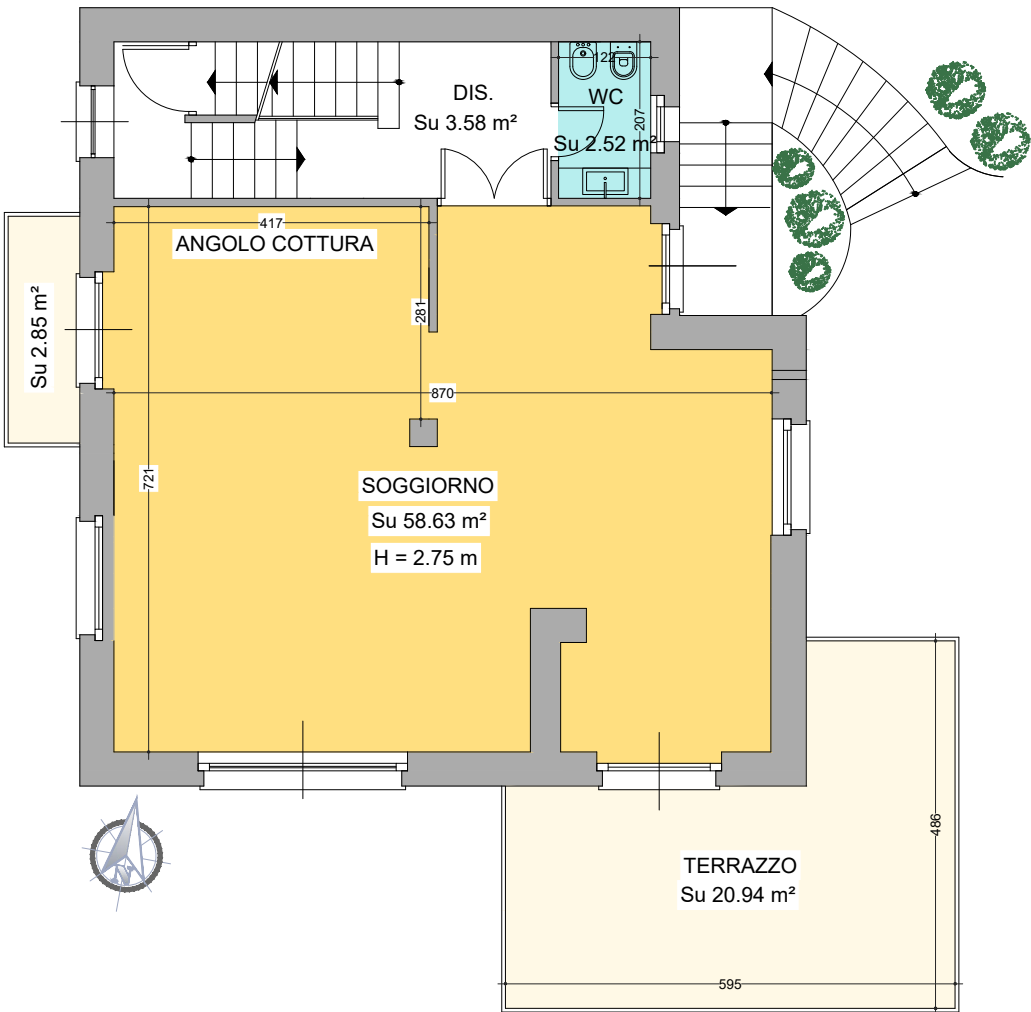

PIANTA PIANO SECONDO
SCALA 1:100

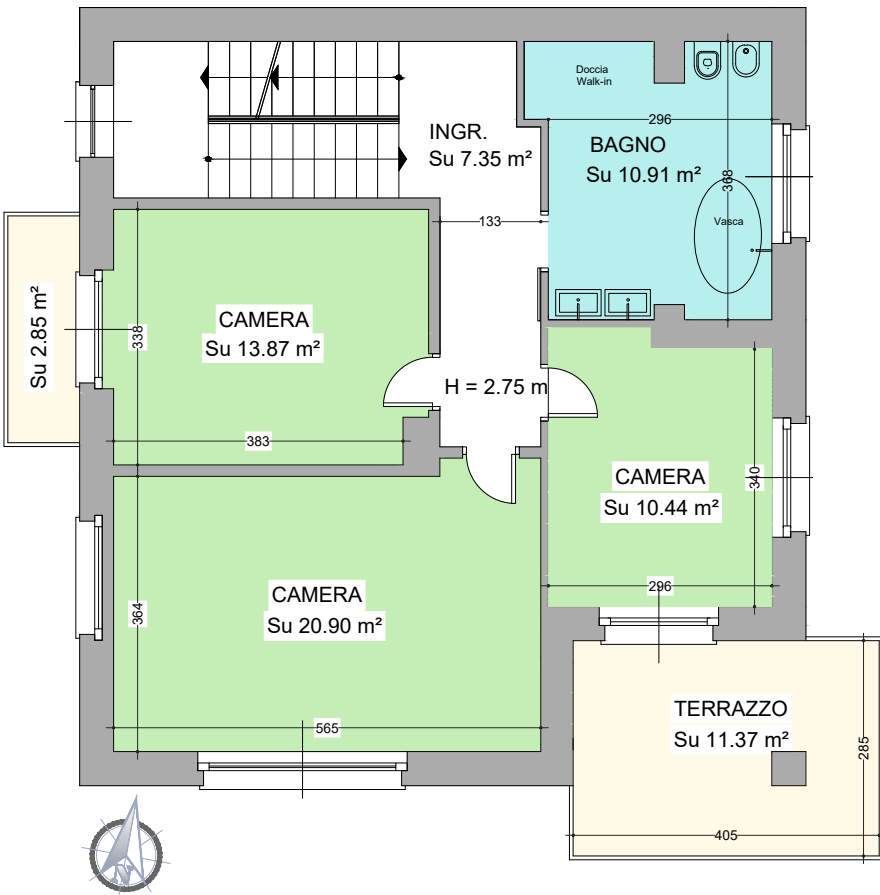

PIANTA PIANO SOTTOTETTO (4° ft)
SCALA 1:100

