

Agenzia delle Entrate
CATASTO FABBRICATI
Ufficio Provinciale di
Torino

Dichiarazione protocollo n. TO0114783 del 13/03/2015

Planimetria di u.i.u. in Comune di Cumiana

Strada Villar Alto

civ. 24

Identificativi Catastali:

Sezione:

Foglio: 22

Particella: 112

Subalterno: 102

Compilata da:

Gianotti Ezio

Iscritto all'albo:

Geometri


Prov. Torino

N. 6304


Scheda n. 1

Scala 1:200

PIANTA PIANO TERRA H = mt 2,70

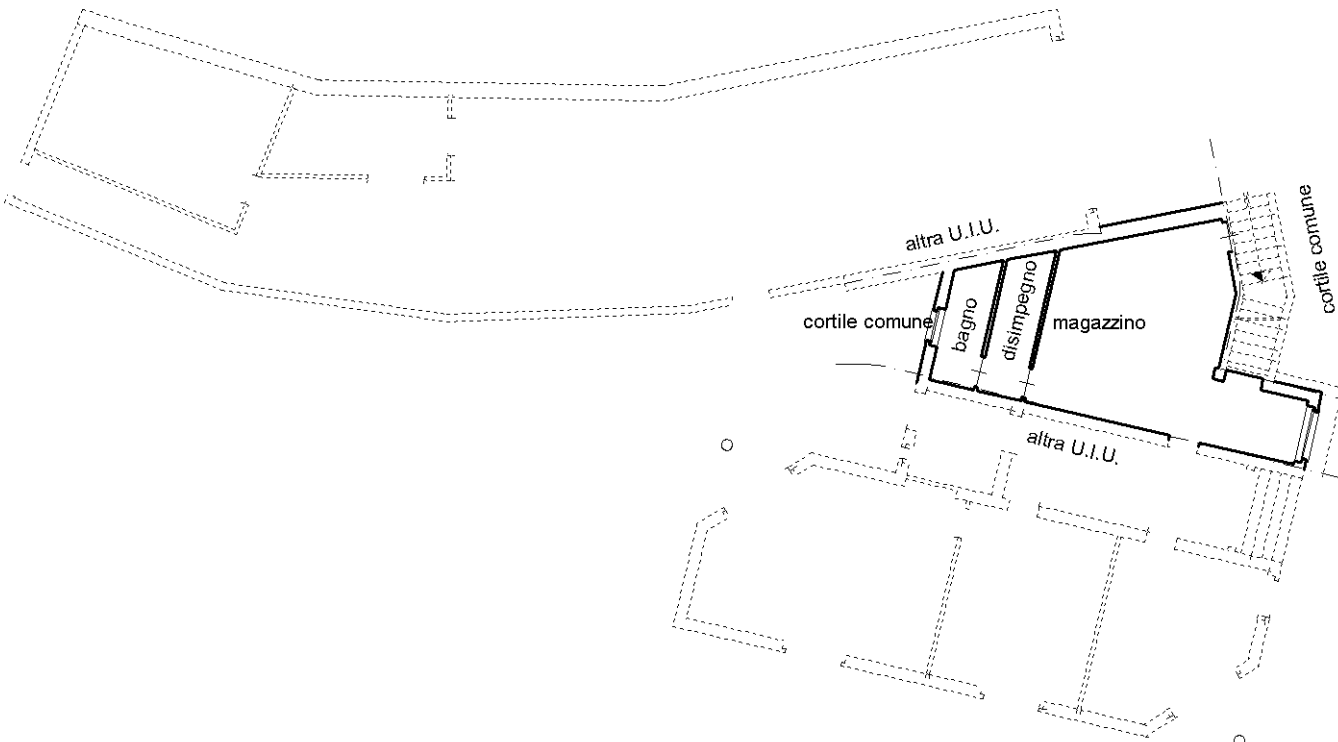

ORIENTAMENTO

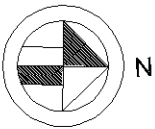

Ultima planimetria in atti

Data: 16/07/2025 - n. T129483 - Richiedente:

Totale schede: 1 - Formato di acquisizione: A4(210x297) - Formato stampa richiesto: A4(210x297)