

MOD. 70
P. 110 - 1985 - 1987




MINISTERO DELLE FINANZE
DIPARTIMENTO DEL TERRITORIO

CATASTO EDILIZIO URBANO (RDL 13-4-1939, n. 652)

MOD. BN (CEU)

LIRE
500

Planimetria di u.l.u. in Comune di Cumiana via strada Dagheri civ. 483

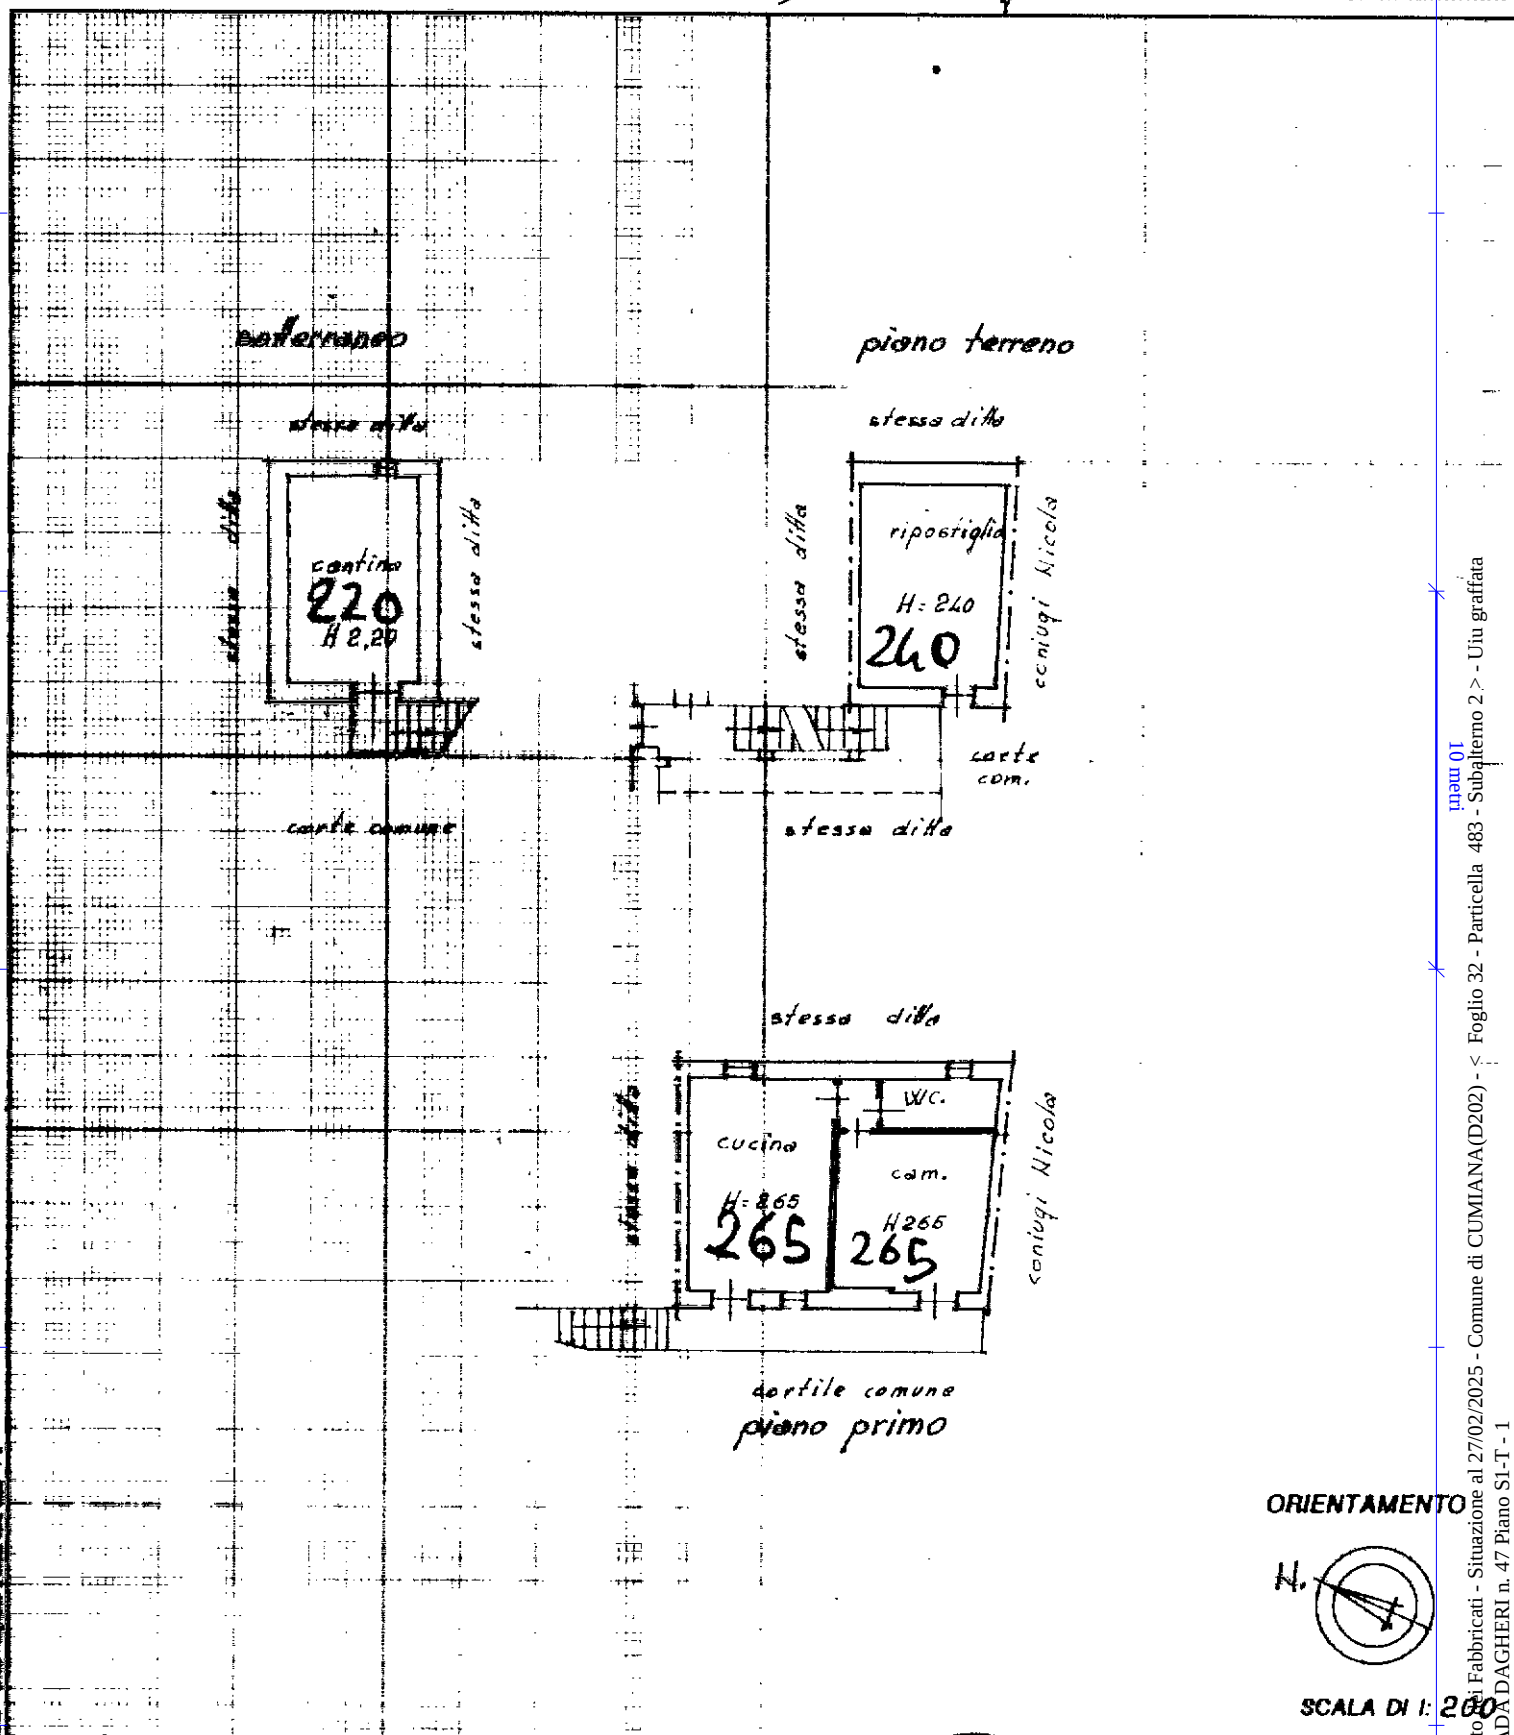

ORIENTAMENTO



SCALA DI 1:200

Dichiarazione di N.C. ☒

Denuncia di variazione ☐

Compilata dal geom. Baccardi

Virgilio

(Titolo, cognome e nome)

Inscritto all'elenco dei geometri

della provincia di Parma

data 27.01.96 Firma [Signature]

RISERVATO ALL'UFFICIO

Ultima planimetria in atti

Data presentazione: 26/02/1996 - Data: 27/02/2025 - n. T140885 - Richiedente:

Totale schede: 32 - Formato di acquisizione: A4(210x297) - Formato stampato: A4(210x297)

n. 483 sub. 2

484 sub. 2

06 29 26 FEB. 1996

Catasto di Fabbriati - Situazione al 27/02/2025 - Comune di CUMIANA(D202) - < Foglio 32 - Particella 483 - Subalmeno 2 > - Ulu graffiata
STRADA DAGHERI n. 47 Piano S1-T - 1