

MODULARIO
F. rig. rend. 487



MINISTERO DELLE FINANZE


DIPARTIMENTO DEL TERRITORIO

CATASTO EDILIZIO URBANO (RDL 13-4-1939, n. 652)

MOD **BN** (CEU)

LIRE
500

Planimetria di u.l.u. in Comune di Cumiana via strada Dagheri civ. 49

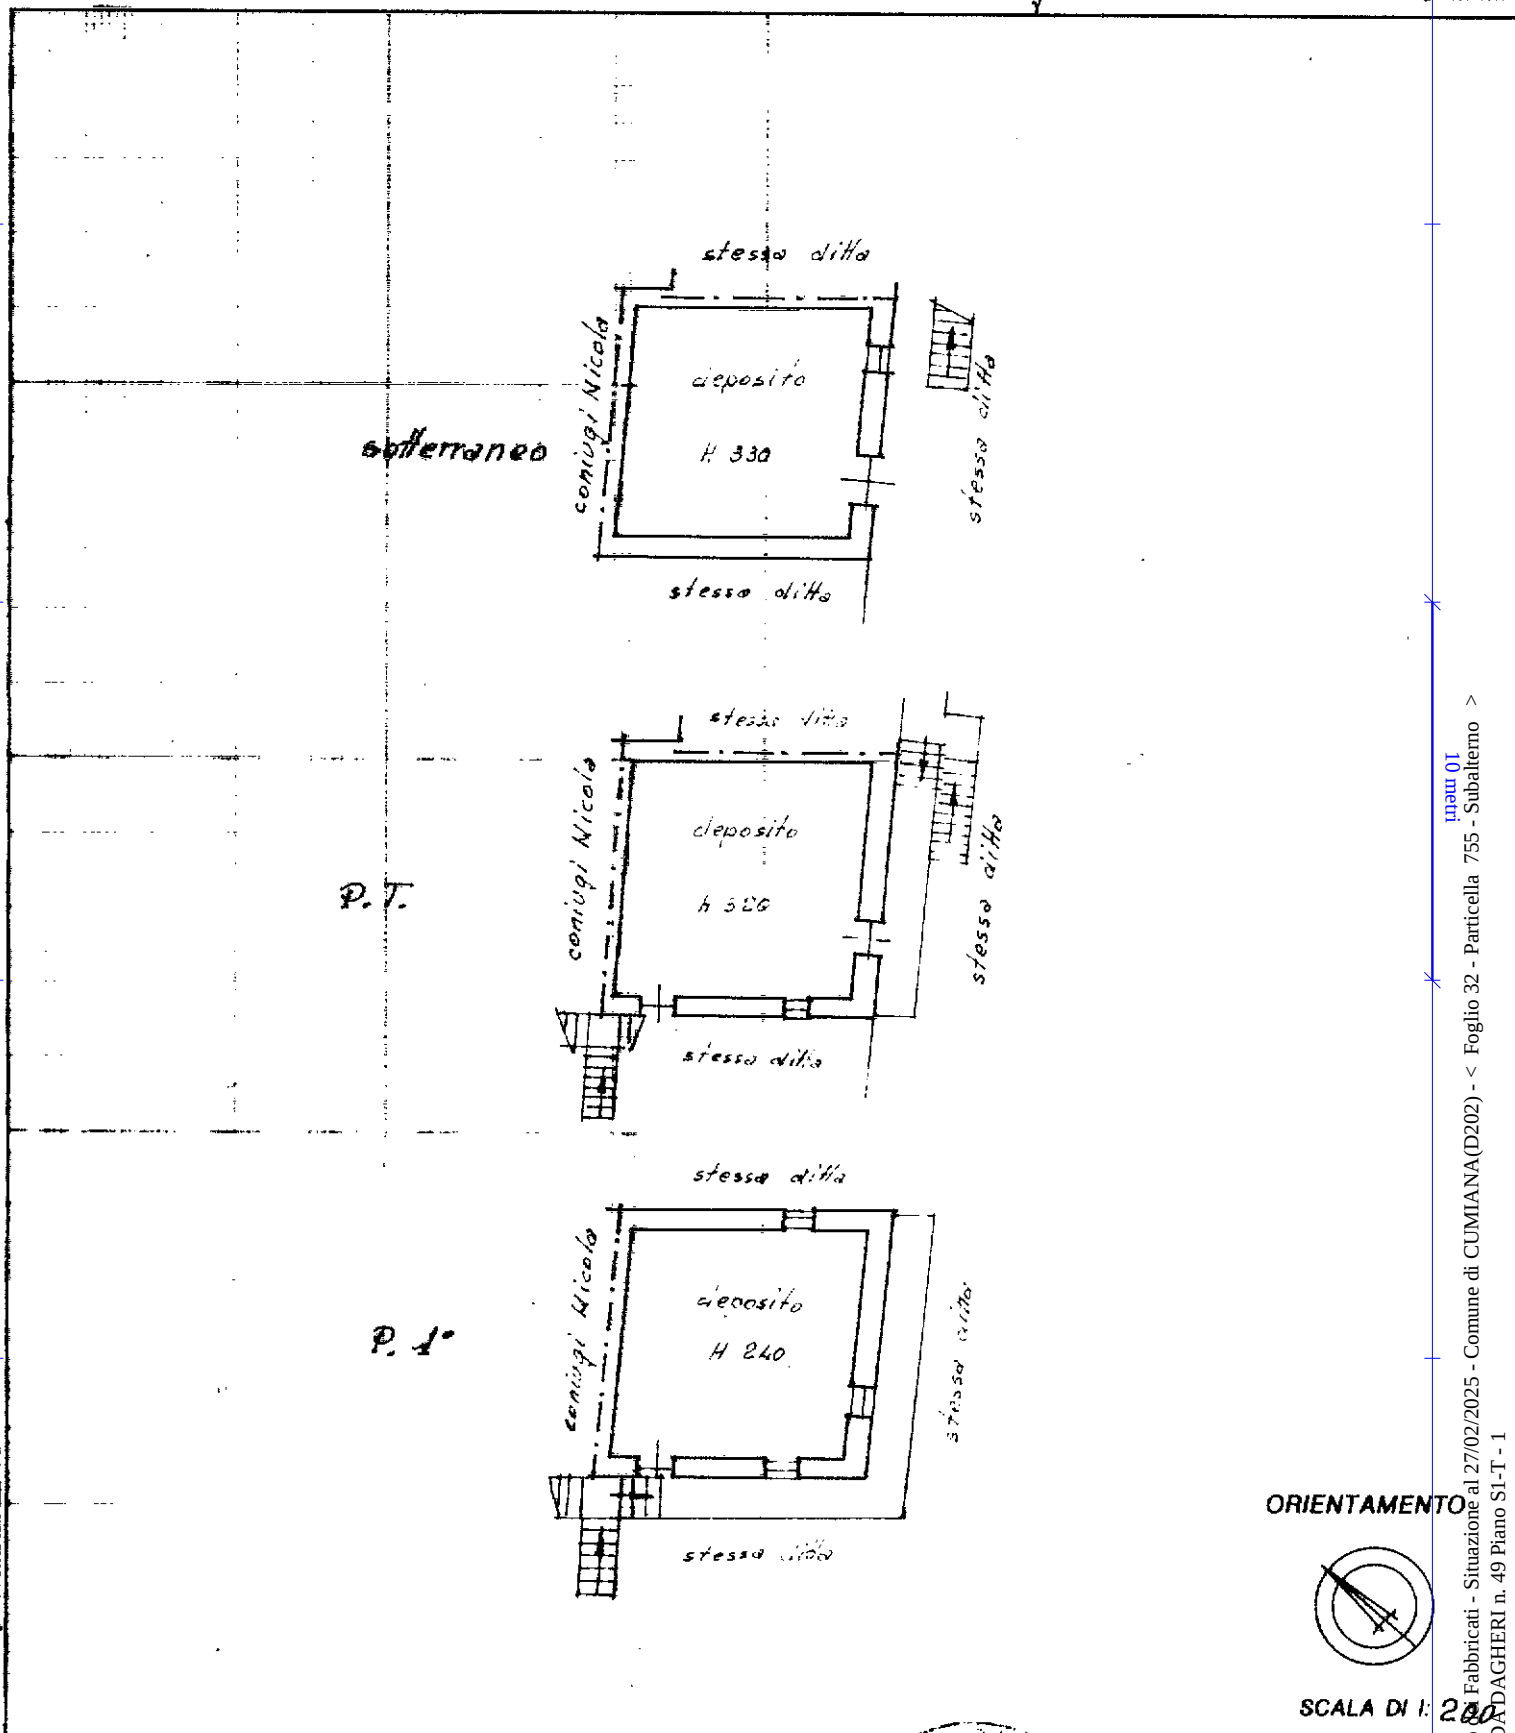

ORIENTAMENTO



SCALA DI 1: 200

Dichiarazione di N.C. ☒
Denuncia di variazione ☐

Ultima planimetria in atti

Identificativi catastali

Data presentazione: 26/02/1996 - Data: 27/02/2025 - n. T140892 - Richiedente: CNCGLI83E31G674I

Totale schede: 1 - Formato di acquisizione: A4 (210x297) - n. 155 sub. 1

Compilata dal geom. Boccardi
(Titolo, cognome e nome)

Virgilio

Iscritto all'albo dei geom.

data 24.01.96 Firma [Signature]

RISERVATO ALL'UFFICIO

P H 006 29 26 FEB. 1996