

Agenzia delle Entrate
CATASTO FABBRICATI
Ufficio Provinciale di
Torino

Dichiarazione protocollo n. TO0451957 del 06/12/2024

Comune di Cumiana

Via Paolo Boselli

civ. 39

Identificativi Catastali:

Sezione:

Foglio: 52

Particella: 35

Subalterno: 110

Compilata da:
Gianotti Ezio

Iscritto all'albo:
Geometri

Prov. Torino



N. 06304

Planimetria

Scheda n. 1

Scala 1:200

PIANO TERRENO

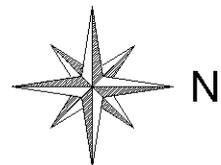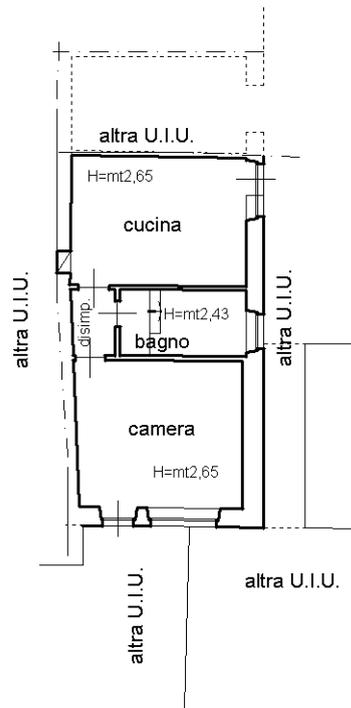

Ultima planimetria in atti