Ultima planimetria in atti
Data: 19/11/2024 - n. T146722 - Richiedente:
Totale schede: 1 - Formato di acquisizione: A3(297x420) - Formato stampa richiesto: A4(210x297)

Planimetria	
Scheda 1	Scala 1: 200

Agenzia delle Entrate

CATASTO FABBRICATI

Ufficio provinciale di
Torino

Dichiarazione protocollo n.	TO0200804 del 27/05/2024
Comune di Frossasco	
Via Pascarenghi	civ. 10

Identificativi Catastali:	
Sezione:	
Foglio:	30
Particella:	382
Subalterno:	12

Compilata da:	
Galeandro Isabella	
Iscritto all'albo:	
Architetti	
Prov. Torino	N. B6919

PIANO TERRA

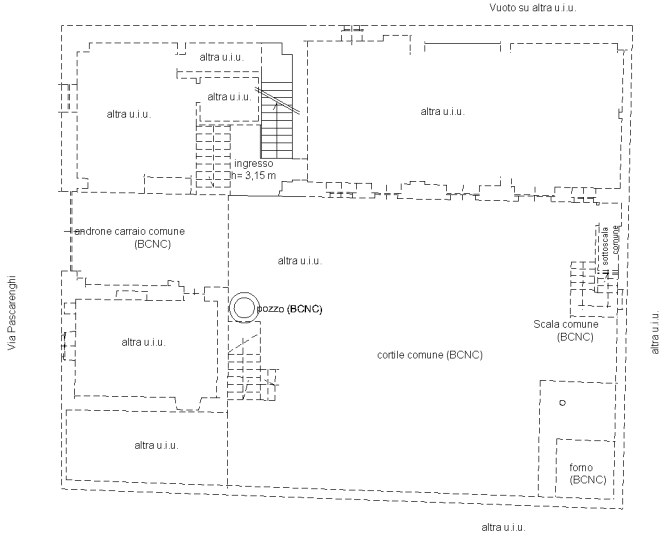

PIANO PRIMO

h= 3,05 m

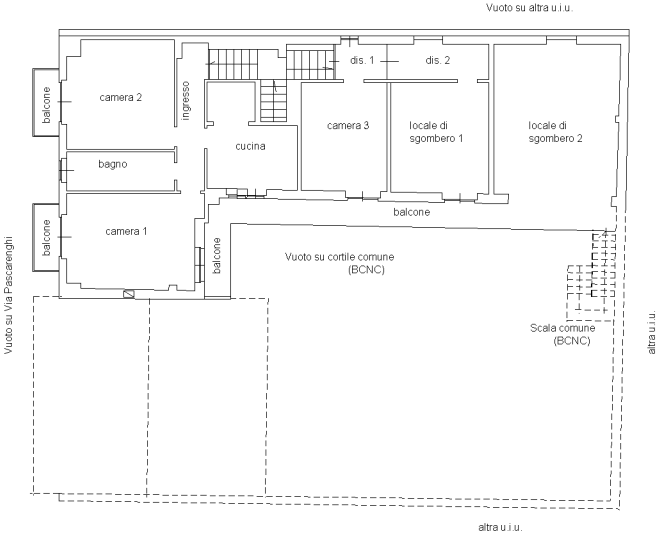

N
SCALA 1:200

10 metri

Data: 19/11/2024 - n. T146722 - Richiedente: