Agenzia delle Entrate
CATASTO FABBRICATI
Ufficio Provinciale di
Torino

Dichiarazione protocollo n. TO0200804 del 27/05/2024

Comune di Frossasco

Via Pascarenghi civ. 10

Identificativi Catastali:	Compilata da:
Sezione:	Galeandro Isabella
Foglio: 30	Iscritto all'albo: Architetti
Particella: 382	
Subalterno: 7	Prov. Torino N. B6919

Planimetria	
Scheda n. 1	Scala 1:200

PIANO INTERRATO

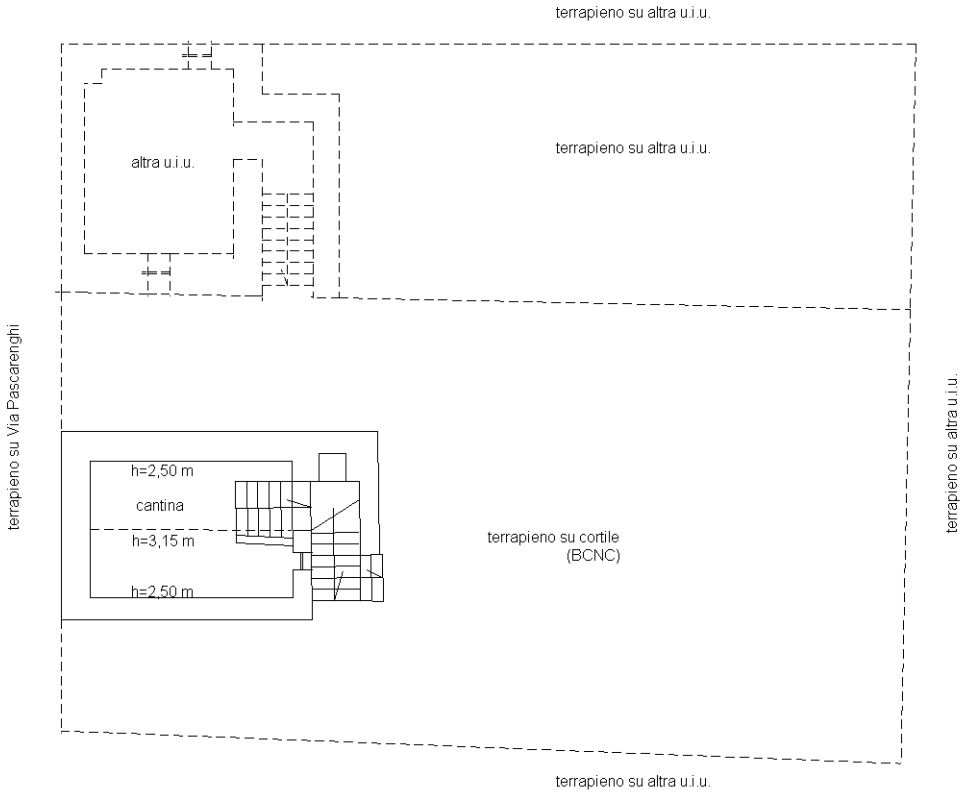

N

SCALA 1:200

Catasto dei Fabbricati - Situazione al 19/11/2024 - Comune di FROSSASCO(D812) - < Foglio 30 - Particella 382 - Subalterno 7 >
VIA PASCARENGHI n. 10 Piano S1

Ultima planimetria in atti